


JEHNĚDÍ, DOLNÍ KONEC - PRODLOUŽENÍ VODOVODU - II. ETAPA
PE 90 - 426 m
M 1:1440

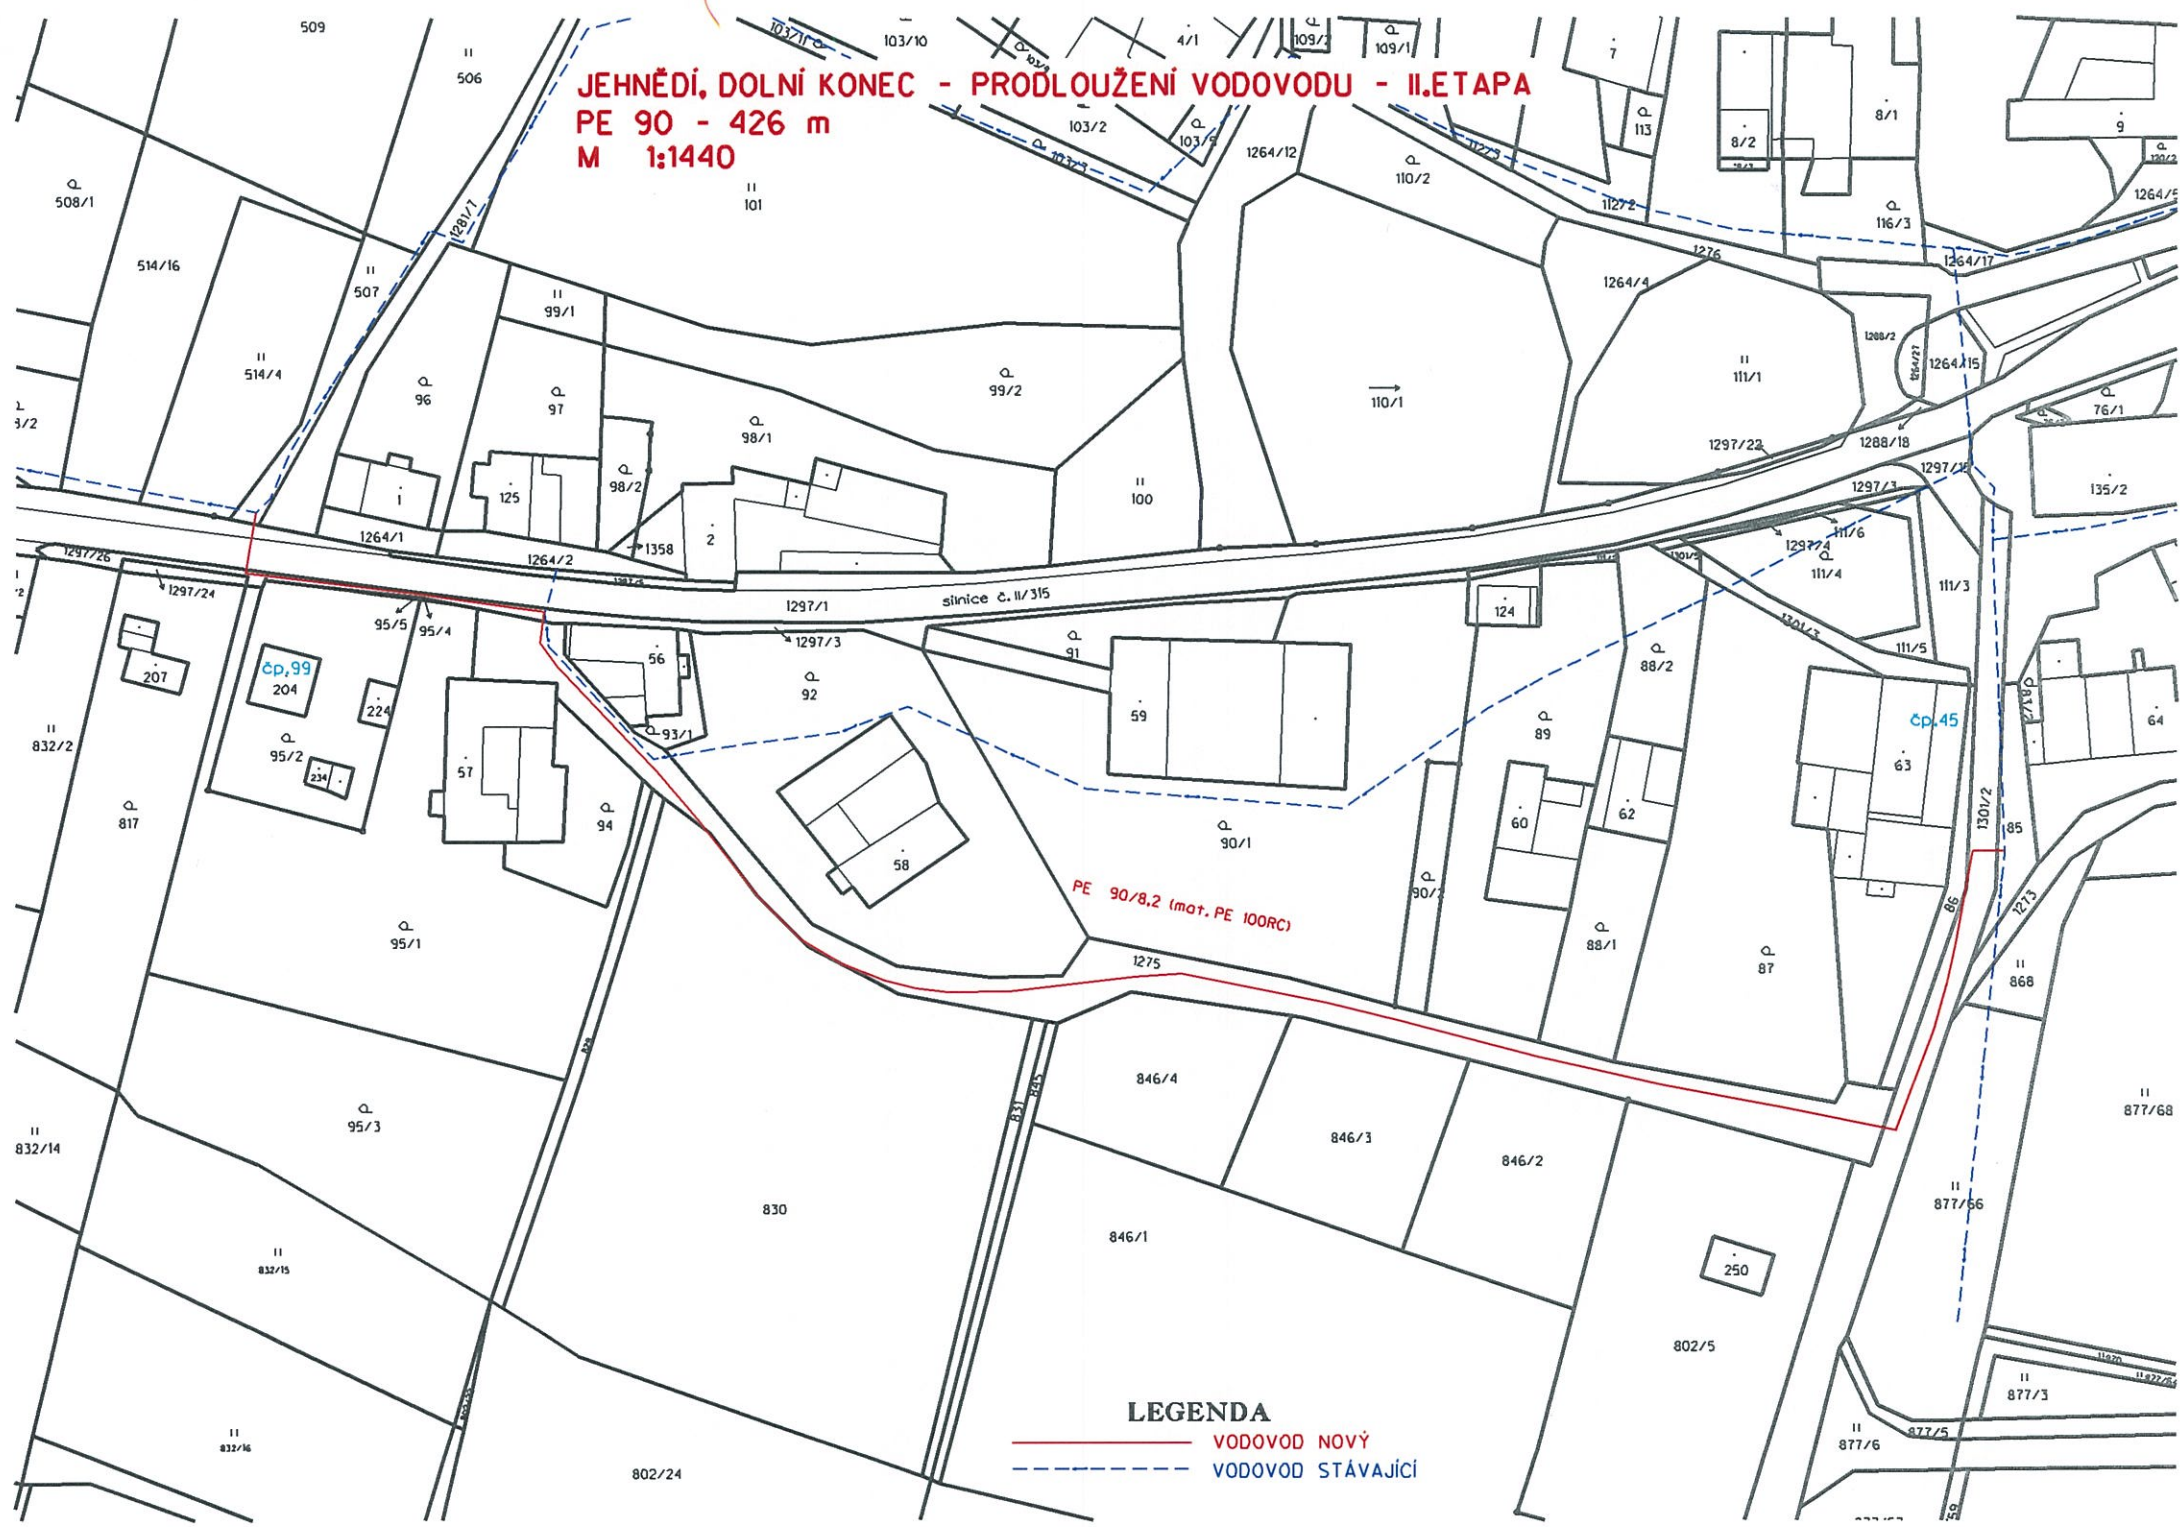

LEGENDA
— VODOVOD NOVÝ
- - - VODOVOD STÁVAJÍCÍ