
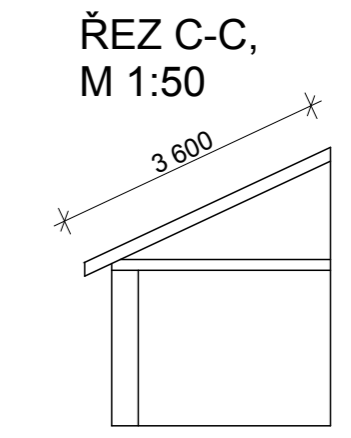
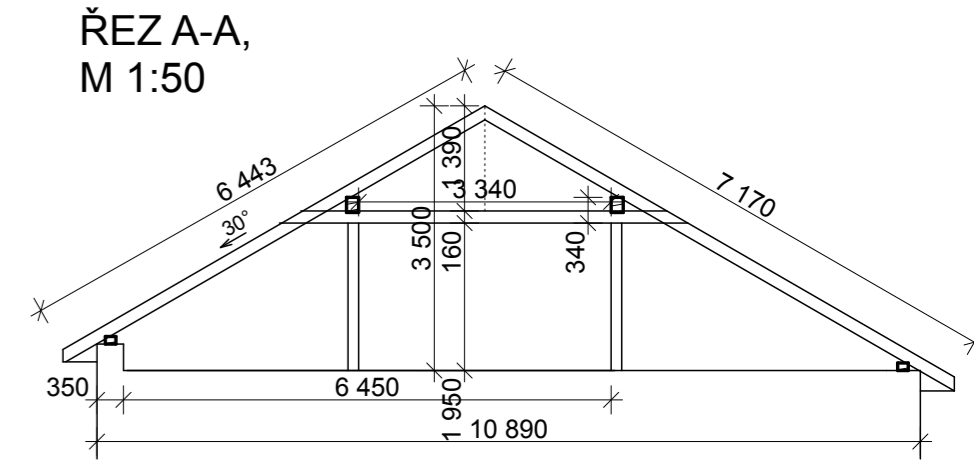
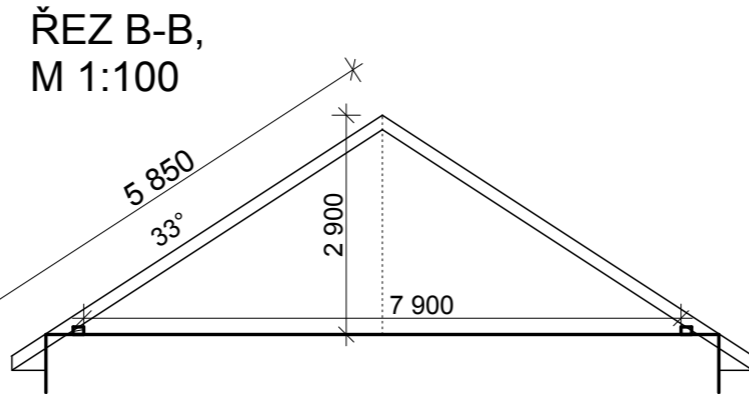


PŮDORYS STŘECHY
M 1:100

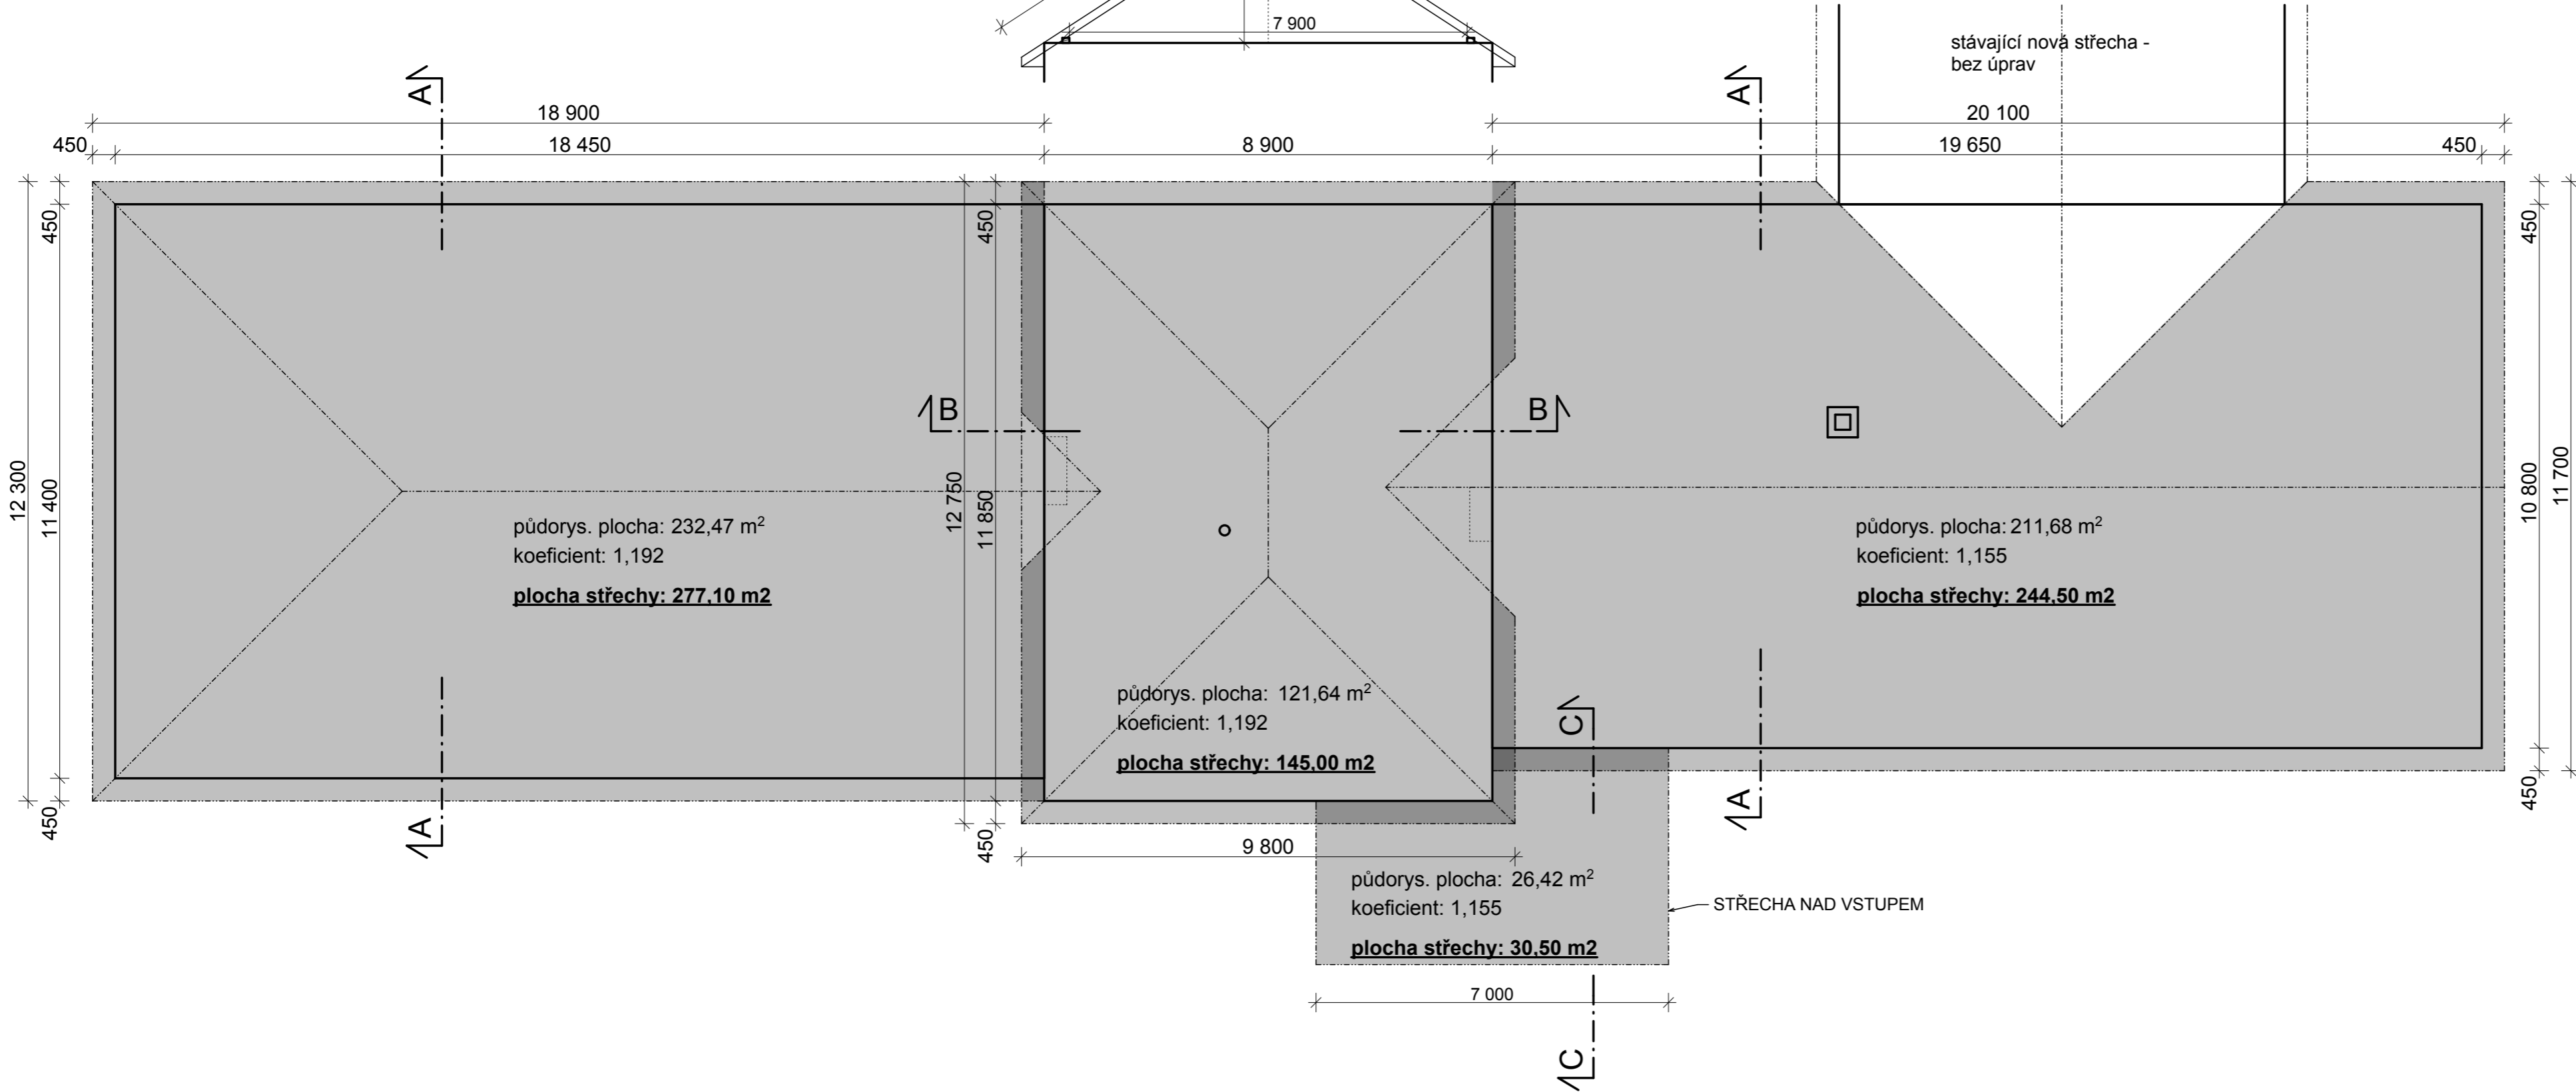

OPRAVA STŘECHY - MŠ A ZŠ - JEHNĚDÍ